


**DOCUMENTO AGREGADO**  
 ESCRITURA REP. N° 12.715  
 BIMESTRE 6°  
 CONCEPCION 29.12.2014

**PLANO DE UBICACION**

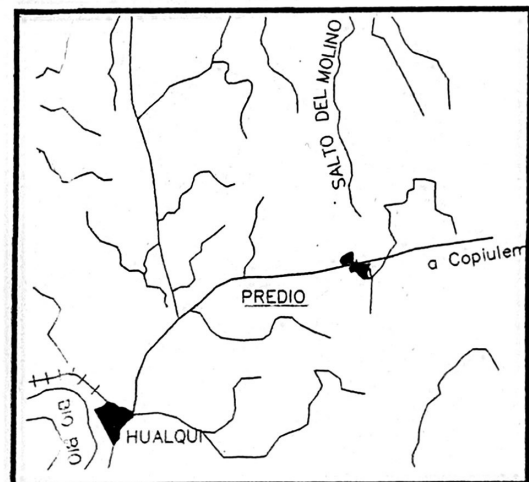

**CUADRO DE SUPERFICIES**

A	= 2has.
B	= 7.28has.
C	= 8.53has.
D	= 2.14has.
E	= 6.15has.
Caminos = 0.16has.	


*Carrasco*  
 13.306.923-2

TOTAL=26.24has.

SISTEMA DE COORDENADAS: U.T.M. ZONE 18S (WGS84)

**LEVANTAMIENTO TOPOGRAFICO  
 PREDIO PARCELA EL MILAGRO**

DIRECCION:		PLANO N° 1 de 1	
COMUNA: HUALQUI		ESCALA 1:5000 OCTUBRE/2013	
SECTOR: PICHACO		DIBUJO: JHBB	
PROVINCIA: CONCEPCION		PROFESIONAL	
PROPIETARIO <i>Nelson Zambrano Burger</i>		JORGE BURGOS BELIAZZI TOPOGRAFO R.U.T.: 9.372.631-6	
NELSON ZAMBRANO BURGER RUT 7.485.777-3			

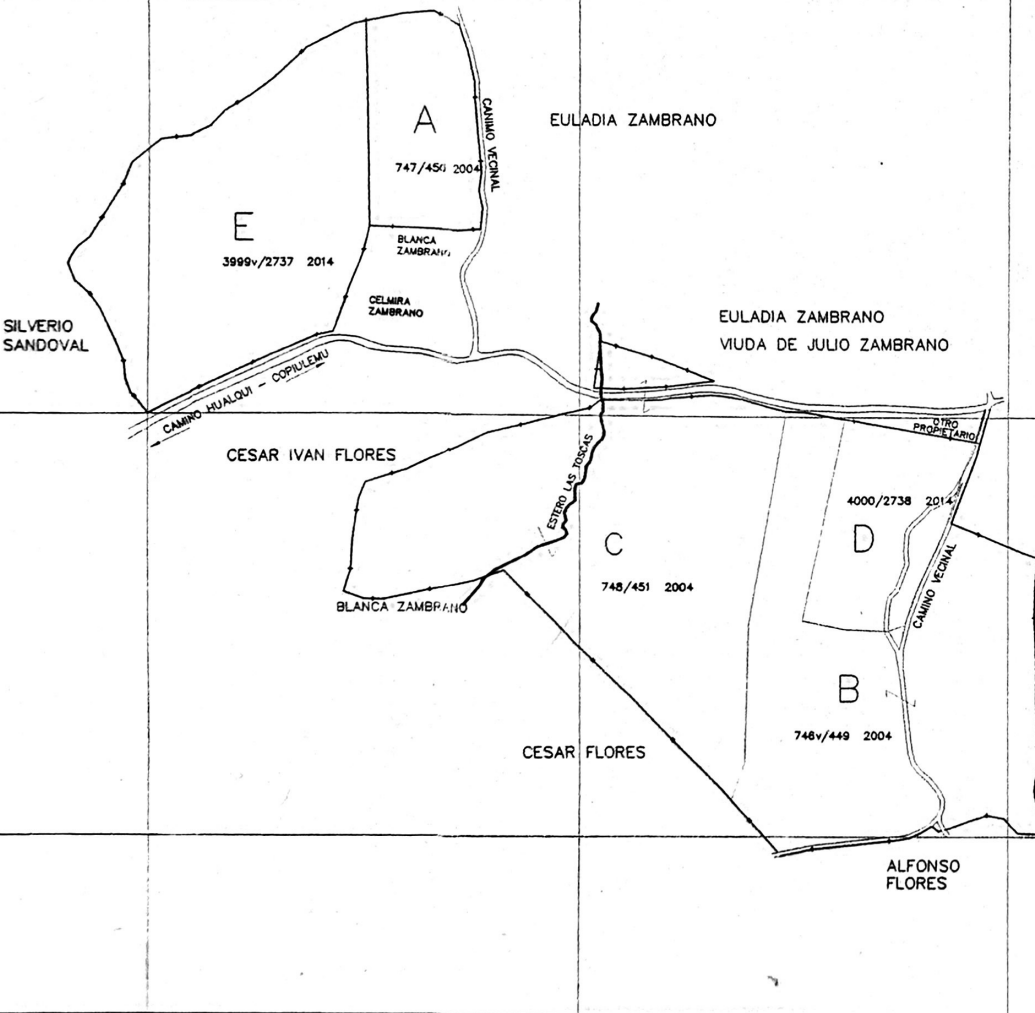

CONFORME Con su original que corre agregado al final del protocolo a mi cargo correspondiente al .....6°...Bimestre año 2014 como antecedente de la escritura N° 12.715 de tal Bimestre. Concepción, 05 ENE. 2015

**NOTARIO PUBLICO**  
**ABOGADO**  
*Ramón García Carrasco*  
**CONCEPCION**

Este documento corresponde al antecedente de la Escritura N° 12.715 de fecha 29.12.14 del 6° Bimestre del año 2014 del Registro de instrumentos Públicos a mi cargo. Concepción, 29.12.2014

**NOTARIO PUBLICO**  
*Ramón García Carrasco*  
**CONCEPCION**