



SITUACIÓN PROPUESTA

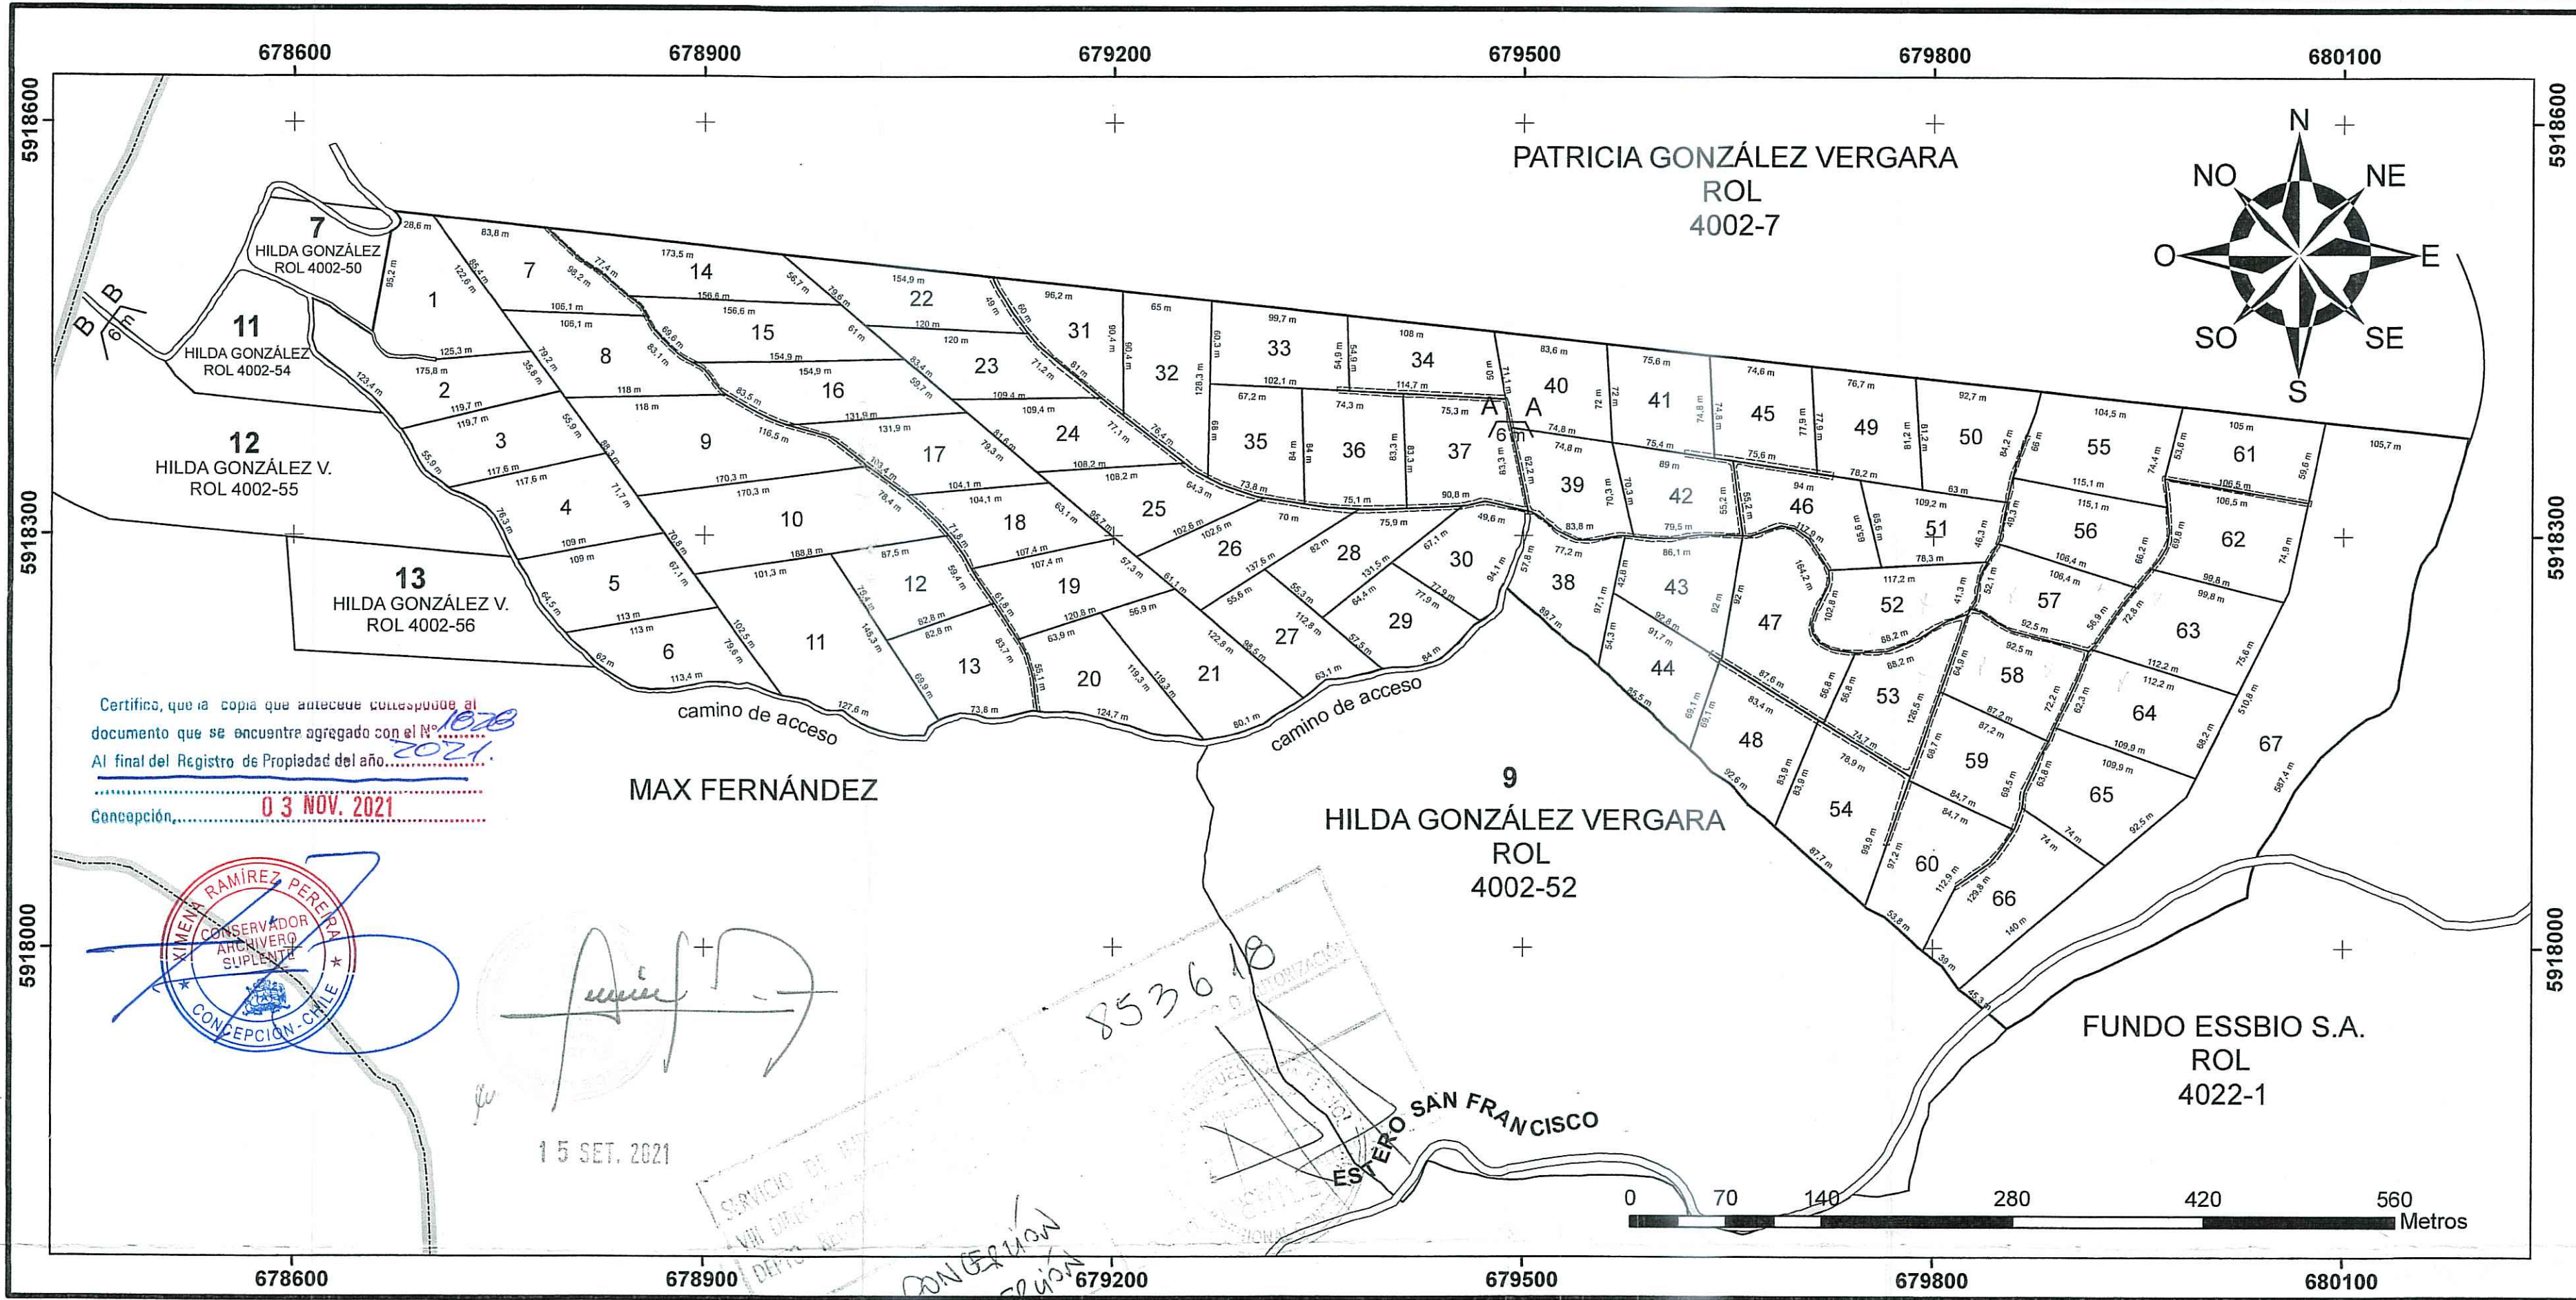


Certifico, que la copia que antecede concuerda con el documento que se encuentra agregado con el N° 1823. Al final del Registro de Propiedad del año 2021.


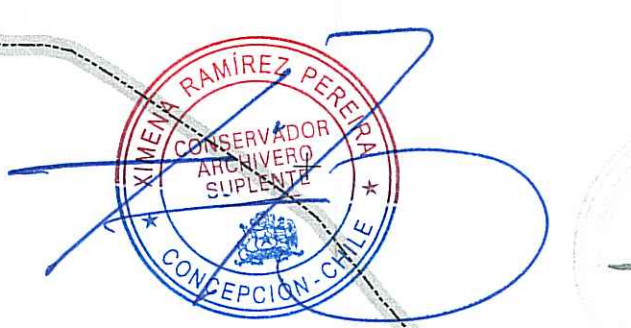

SITUACIÓN ACTUAL

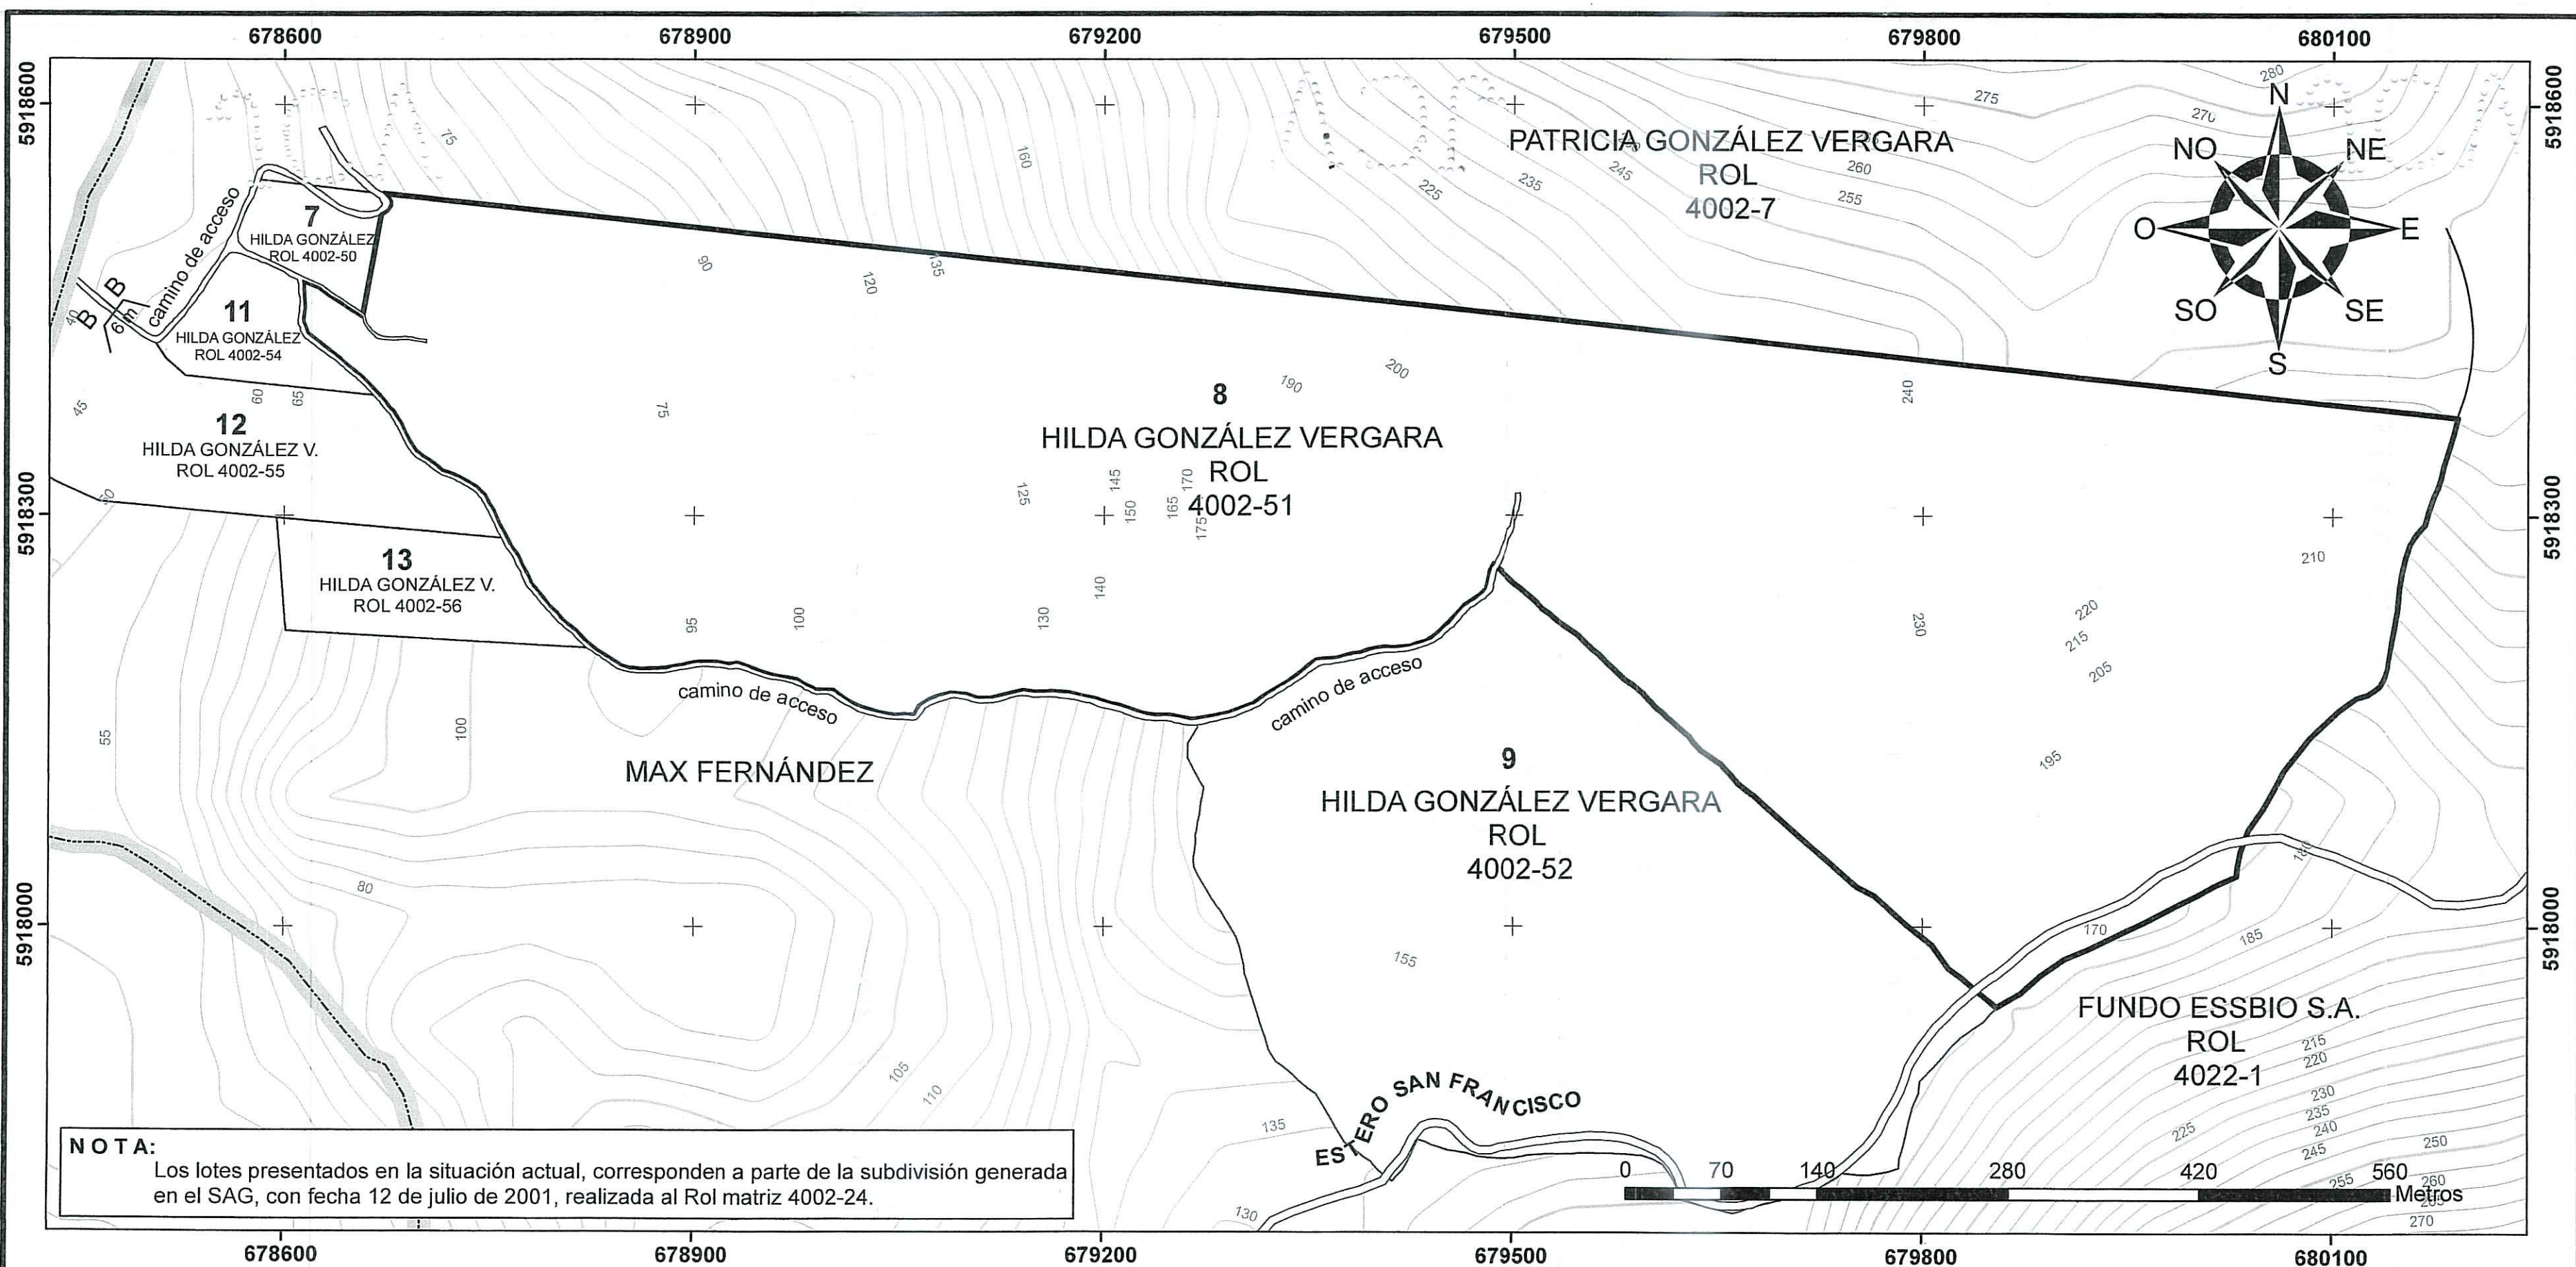

NOTA: Los lotes presentados en la situación actual, corresponden a parte de la subdivisión generada en el SAG, con fecha 12 de julio de 2001, realizada al Rol matriz 4002-24.

CUADRO DE DESLINDES Y SUPERFICIES

SITUACIÓN ACTUAL					
ROL	NORTE	SUR	ESTE	OESTE	TOTAL SUPERFICIE (H)
4002-51	Patricia González Vergara (Rol 4002-7)	Hilda González Vergara (Rol 4002-52) y Fundo Essbio Fernández	Fundo Essbio S.A. (Rol 4022-1)	Lote 7 (Rol 4002-55), Lote 11 (Rol 4002-54), Lote 12 (Rol 4002-55) y Lote 13 (Rol 4002-56)	46,24

SITUACIÓN PROPUESTA					
LOTES	NORTE	SUR	ESTE	OESTE	TOTAL SUPERFICIE (H)
PROPIETARIO:

HILDA DELFINA RAMONA GONZÁLEZ VERGARA

REGIÓN: OCTAVA

PROVINCIA: CONCEPCIÓN

COMUNA: CONCEPCIÓN

LUGAR: VALLE NOGUÉN KM 5

ESCALA: 1:3.800

ROL N° 4002-51


SUPERFICIE: 46,24 Ha

FECHA: JUNIO 2021

SIMBOLOGÍA

	Límite lote 8		Límites de Lotes		Camino de acceso		Estero San Francisco
	Camino Q-690		Curvas de Nivel		Servidumbre de Transito		

PLANO DE UBICACIÓN

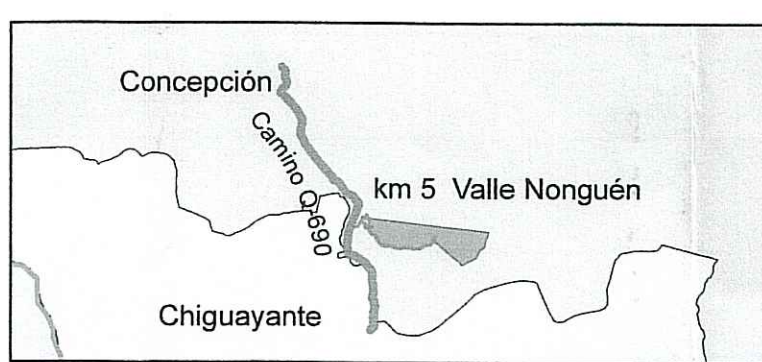

PROPIETARIO:

GEÓGRAFO:

HILDA DELFINA RAMONA GONZÁLEZ VERGARA
RUT: 5.055.052-4

BENJAMÍN SALOMÓN GUZMÁN CASTRO
RUT: 16.827.168-9