


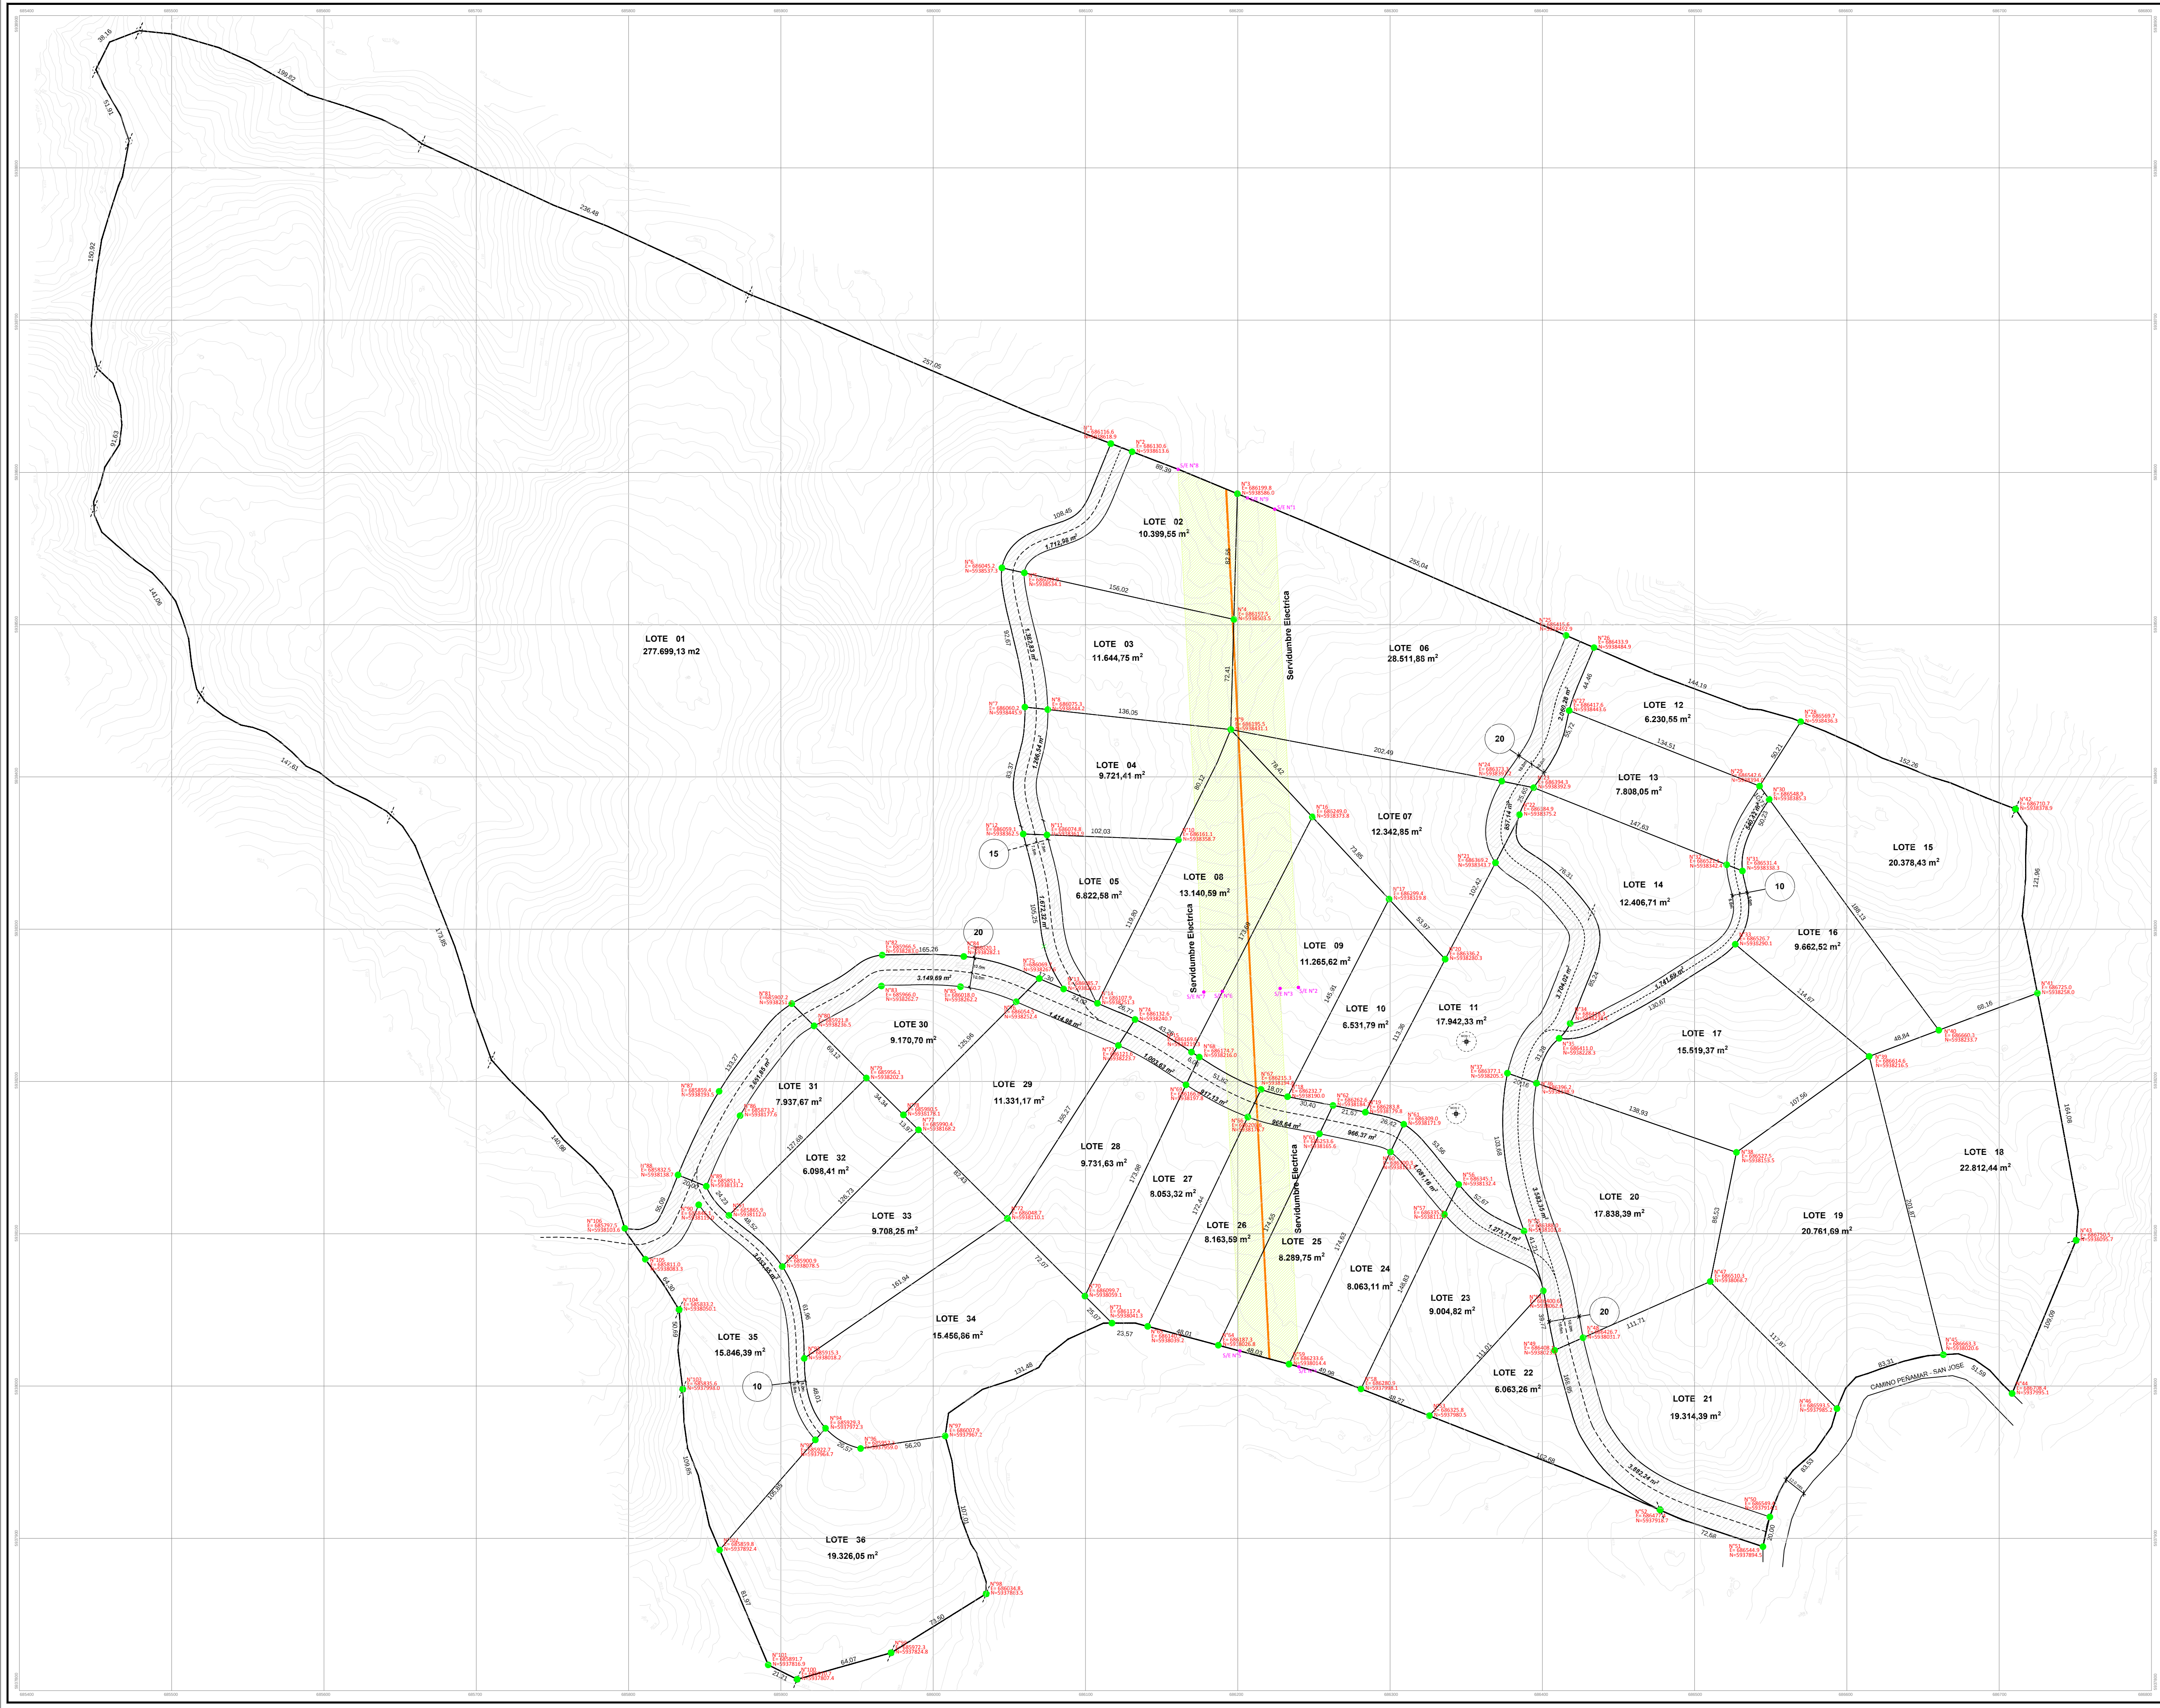

SUBDIVISION
FUNDO
SAN LUIS DE
GONZAGA

MEMORIA

NOTA 1:
LA SITUACION EXISTENTE CORRESPONDE AL PLANO
PROTOCOLIZADO CON EL N° 60 AL FINAL DEL
PROTOCOLO DE INSTRUMENTOS PUBLICOS
CORRESPONDIENTES AL SEGUNDO BIMESTRE
DEL AÑO 2008 CONSERVADOR DE RAICES Y ARCHIVO
DE TOME

NOTA 2:
BASE TOPOGRAFICA, GRAFICADA EN SITUACION
PROPUESTA SE EFECTUA MEDIANTE LA
RESTITUCION AEROFOTOGRAFICA EFECTUADA
POR CARTOGRAFIA GEOSISTEMAS DIGITALES CGD.

FECHA DE VUELO :
ABRIL 2021


FECHA RESTITUCIÓN :
ABRIL 2021

DATOS CARTOGRAFICOS :
ABRIL 2021

GIS GPS
Avenida Providencia 2370, Oficina 45
Providencia, Santiago
Fono (02) 22314635
email: geosistemas@gmail.com
www.geosistemas.com

COORDENADAS MONOLITOS			
NOMBRE	ESTE	NORTE	COTA
MON 1	686354.148	5938276.212	282.838
MON 2	686343.365	5938176.820	291.726

NOTA 3:
NOMENCLATURA SERVIDUMBRE DE PASO Y TRANSITO

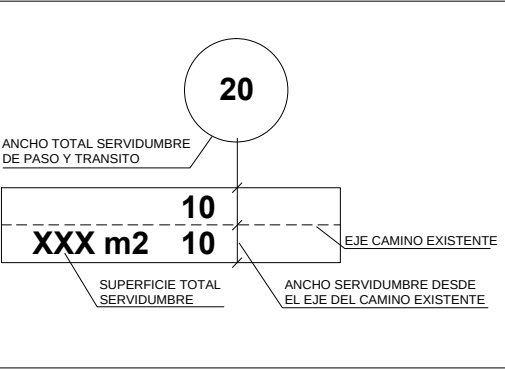

CUADRO DE COORDENADAS VERTICES POLIGONOS			
ORDEN	ESTE	NORTE	

REVISIONES	
N°	FECHA
1	10/07/21
2	02/08/21
3	21/01/22
4	21/01/22
5	21/09/22

TIMBRE Y FIRMA MINISTERIAL :

ARQUITECTO :

PROPIETARIO :

DIRECCION :

DIBUJO :

ORIENTACION :

001